




Detail 2, Aufbau Trittstufe

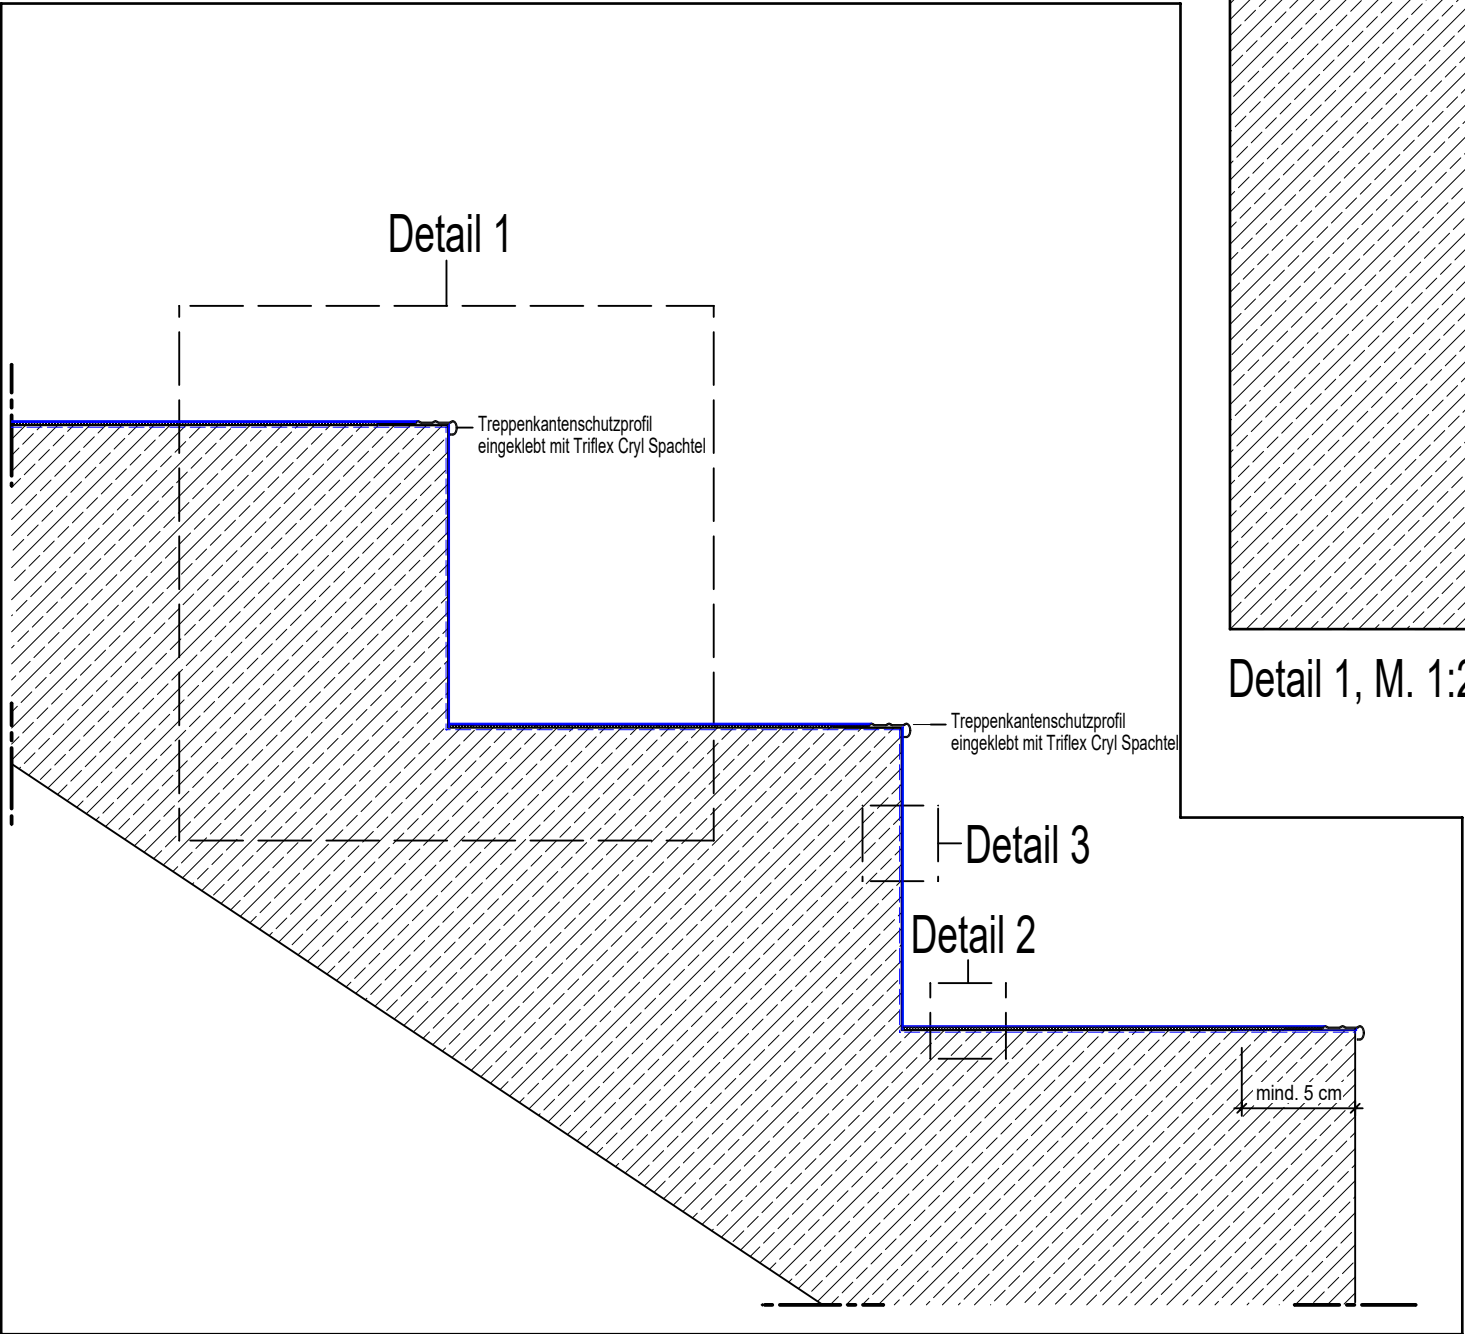


BTL- TSS-2601, Treppe Standard, M. 1:5 m, cm

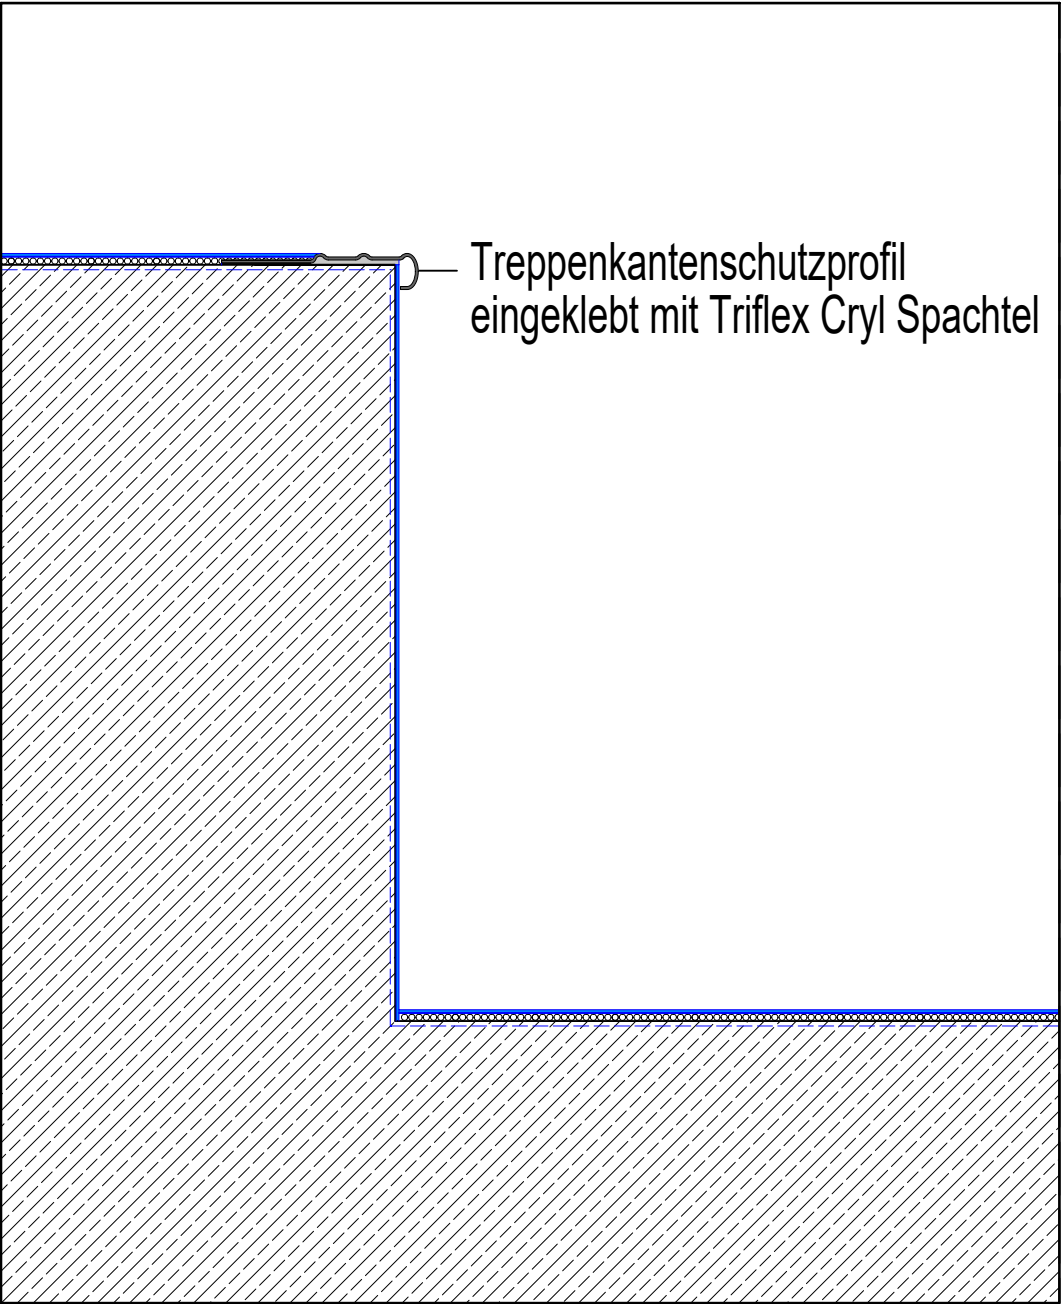

Detail 1, M. 1:2 m, cm

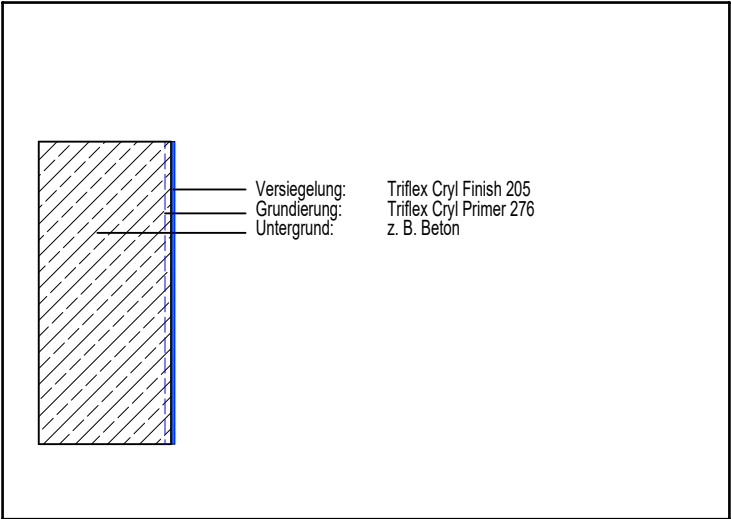

Detail 3, Aufbau Setzstufe

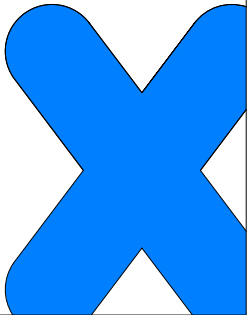

**Hinweis**  
Diese Details sind allgemeine, unverbindliche Planungsvorschläge, welche die Ausführung nur schematisch darstellen. Anwendbarkeit und Vollständigkeit sind vom Kunden/Planer/Verarbeiter beim jeweiligen Bauvorhaben eigenverantwortlich zu prüfen. Angrenzende Gewerke sind nur schematisch dargestellt. Alle Vorgaben und Annahmen sind auf die örtlichen Gegebenheiten anzupassen bzw. abzustimmen. Die jeweiligen technischen Vorgaben in den Merkblättern, Verarbeitungsrichtlinien und Systemzulassungen sind zu beachten.

Hinweise		
1	Untergrundvorbehandlung u. Grundierung siehe Systembeschreibung	
2	Triflex ProFloor (3K) oder Triflex ProFloor RS 2K	
System Triflex TSS		
Plannamen BTL_TSS_2601_Treppen Standard_12/2019		
Projekt		
Bauherr		
Verarbeiter		
Maßstab 1:5, 1:2	Datum 05.12.2019	Plan Nr. 2601
Gezeichnet ibe	Genehmigt	

Einbaubeispiel