




Detail 2, Aufbau Trittstufe

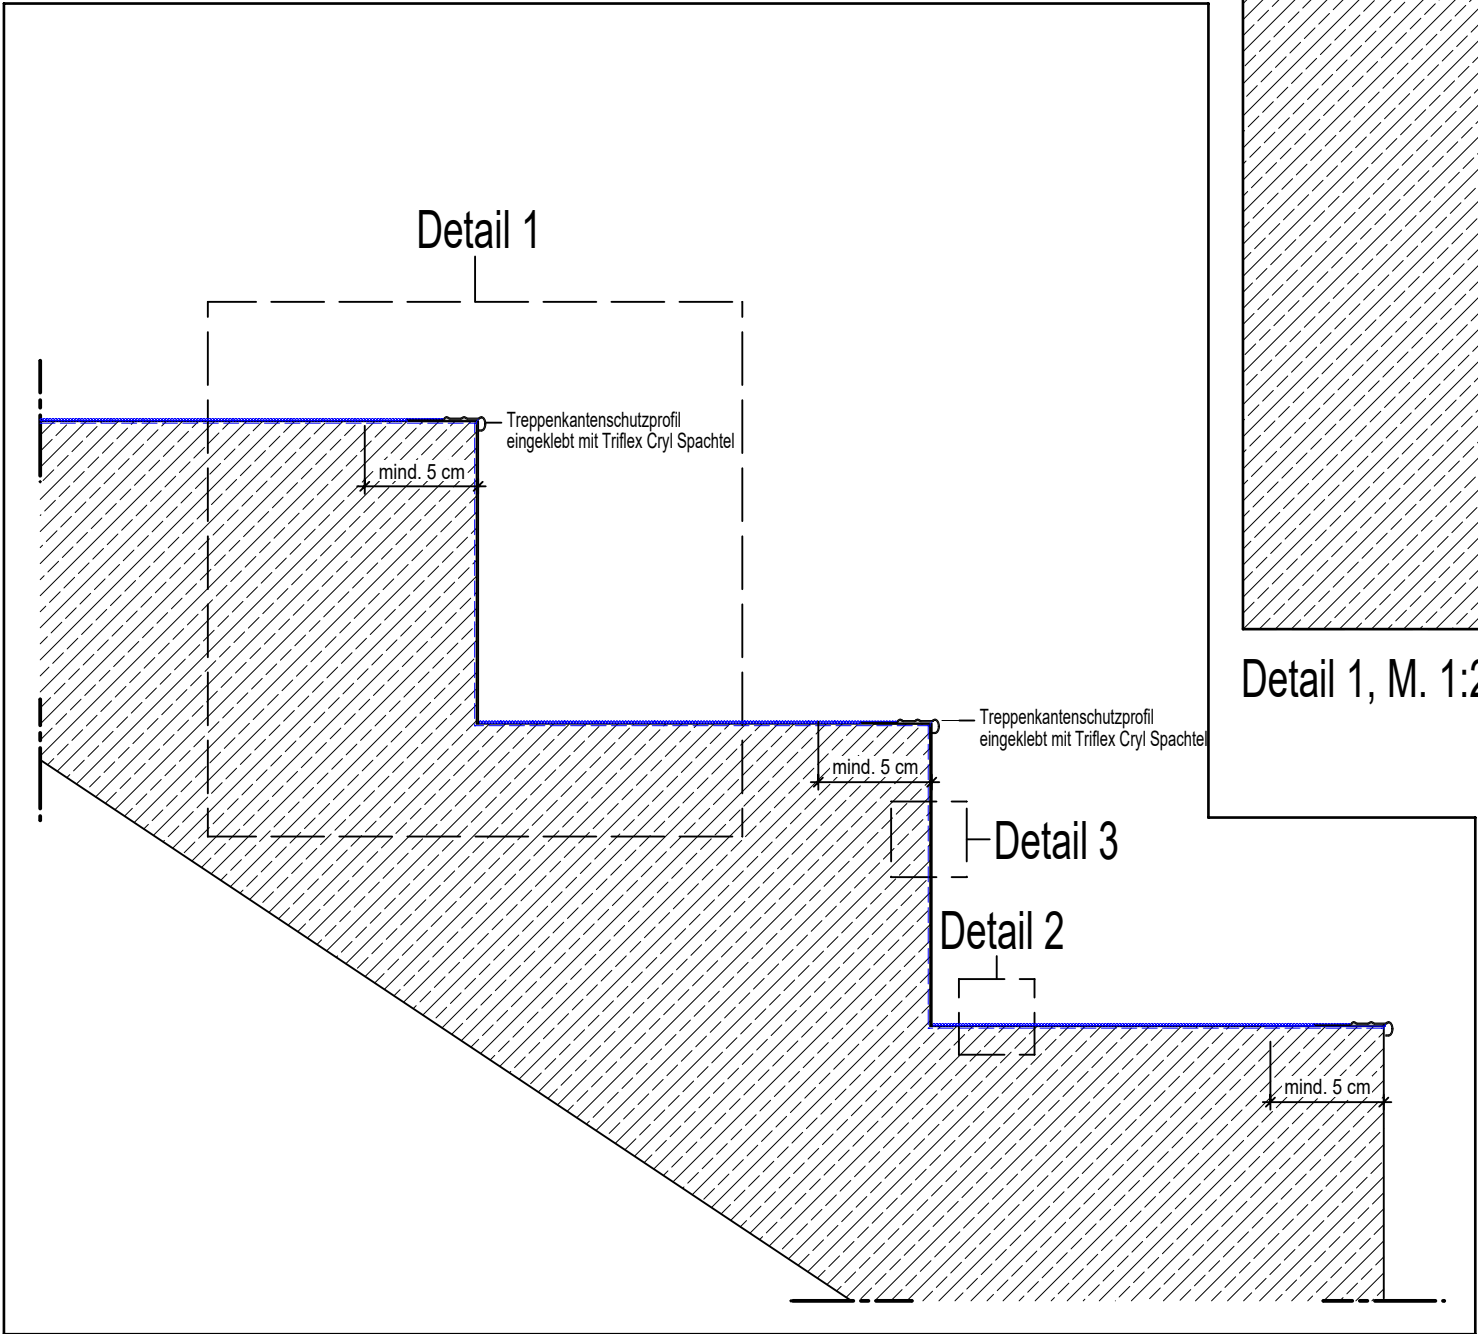

BTL- TSS-2602, Treppe-Variante, Schwer entflammbar (S1), M. 1:5 m, cm

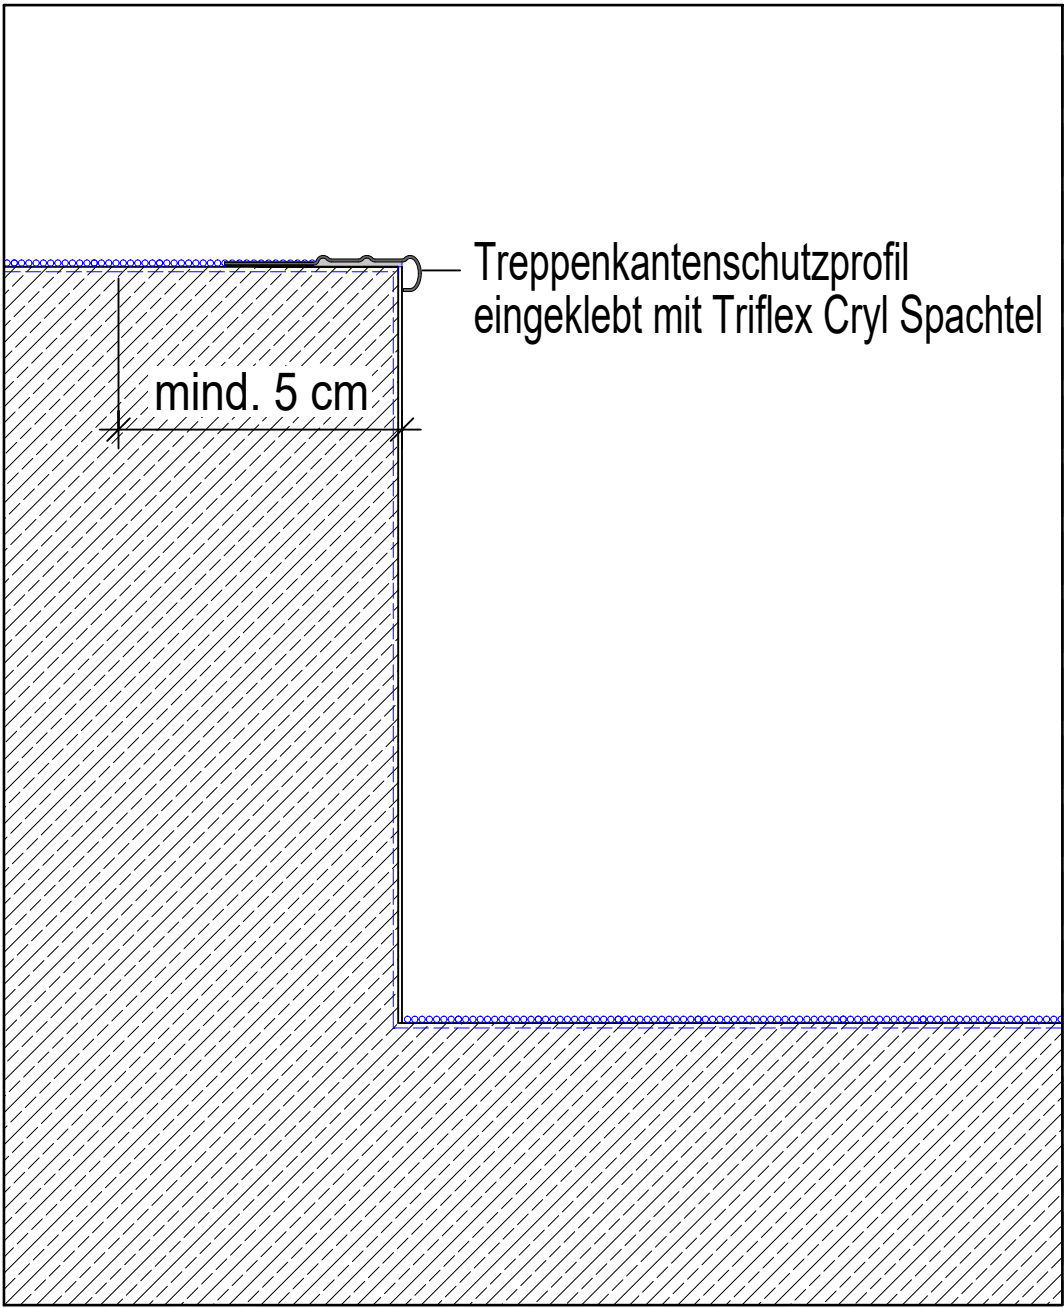

Detail 1, M. 1:2 m, cm

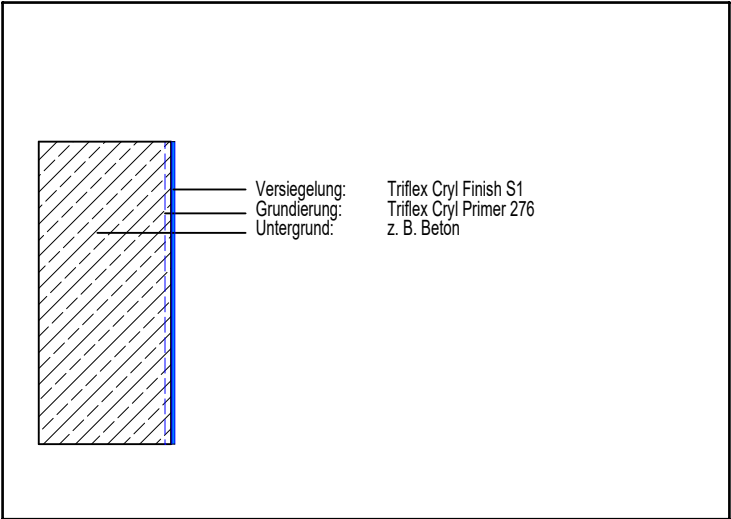

Detail 3, Aufbau Setzstufe

Gemeinsam gelöst.

Triflex GmbH & Co. KG  
 Karlstraße 59  
 32423 Minden  
 Fon: +49 571 38780 - 0  
 Fax: +49 571 38780 - 738  
 info@triflex.de  
 www.triflex.com/de/home.html

**Hinweis**  
 Diese Details sind allgemeine, unverbindliche Planungsvorschläge, welche die Ausführung nur schematisch darstellen. Anwendbarkeit und Vollständigkeit sind vom Kunden/Planer/Verarbeiter beim jeweiligen Bauvorhaben eigenverantwortlich zu prüfen. Angrenzende Gewerke sind nur schematisch dargestellt. Alle Vorgaben und Annahmen sind auf die örtlichen Gegebenheiten anzupassen bzw. abzustimmen. Die jeweiligen technischen Vorgaben in den Merkblättern, Verarbeitungsrichtlinien und Systemzulassungen sind zu beachten.

Hinweise		
1	Untergrundvorbehandlung u. Grundierung siehe Systembeschreibung	
2	Triflex ProFloor S1 (3K)	
System Triflex TSS		
Plannamen BTL- TSS-2602, Treppe-Variante, Schwer entflammbar (S1)_12/2019		
Projekt		
Bauherr		
Verarbeiter		
Maßstab 1:5, 1:2	Datum 05.12.2019	Plan Nr. 2602
Gezeichnet ibe	Genehmigt	

Einbaubeispiel