


Séparation surfaces pour le système de protection des surfaces

Profilé de joint : 33,5 mm de large
Bande de dilatation : 10 mm de large

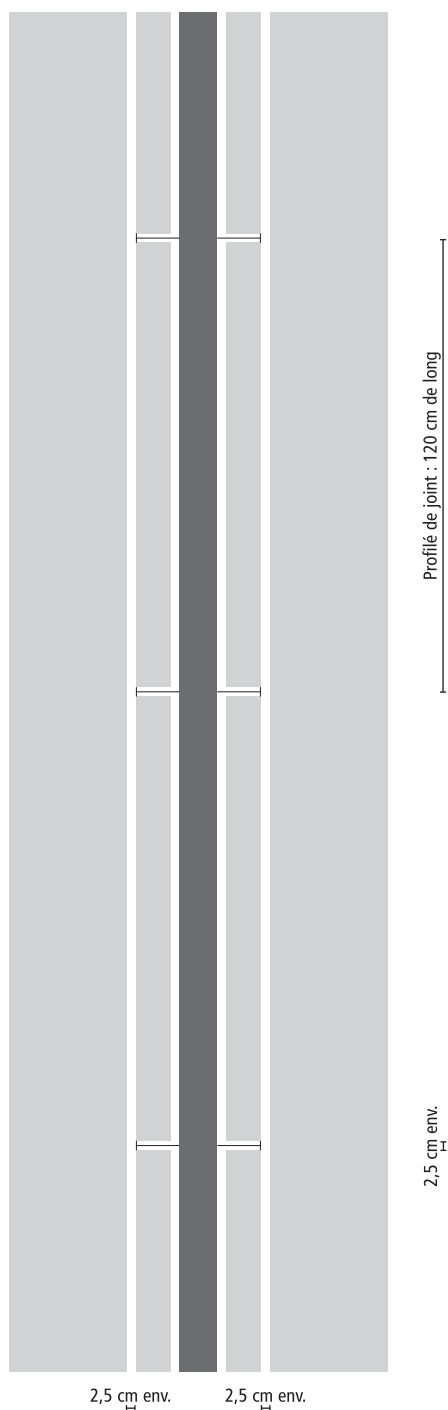

Dans la zone des extrémités du profilé de joint, le système de protection de surface est laissé nu sur env. 2,5 cm de large.

Schéma n° : ProJoint+-1560