


## Suddivisione della superficie sistema di protezione della superficie

Profilo per giunto, larghezza 33,5 cm

Nastro di dilatazione, larghezza 10 cm

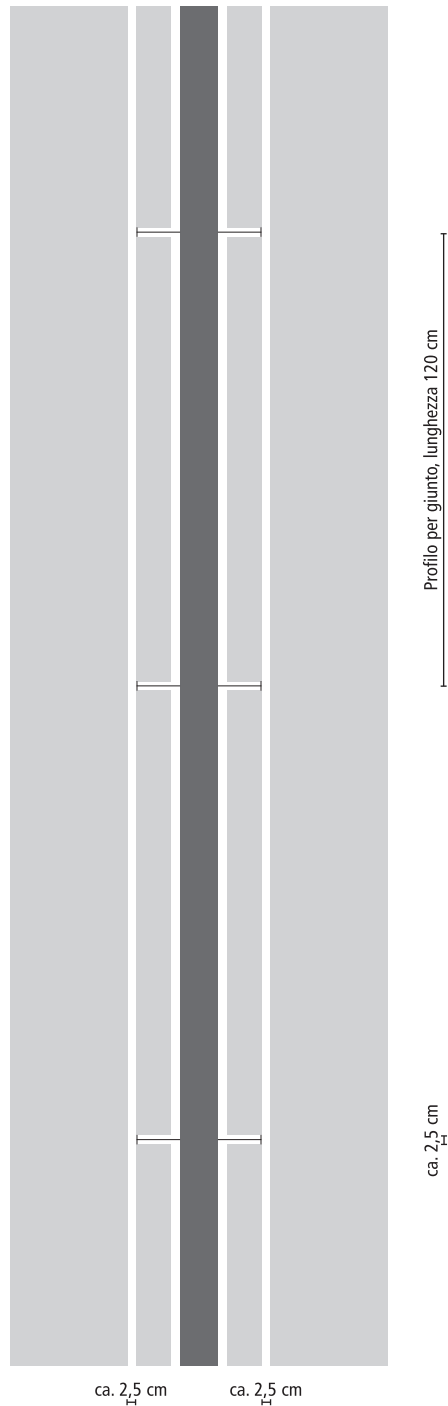

In corrispondenza del giunto del profilo per giunto viene lasciato libero dal sistema di protezione della superficie uno spazio largo circa 2,5 cm

N. disegno: ProJoint+-1560